



※共有フォルダの設定を行う  
 ※有線LANを使用すること


燃ゆる感動かごしま国体・かごしま大会 鹿児島市実行委員会		競技名	第75回国民体育大会柔道競技会	縮尺	-
		図面名	LAN設定図	修正日	

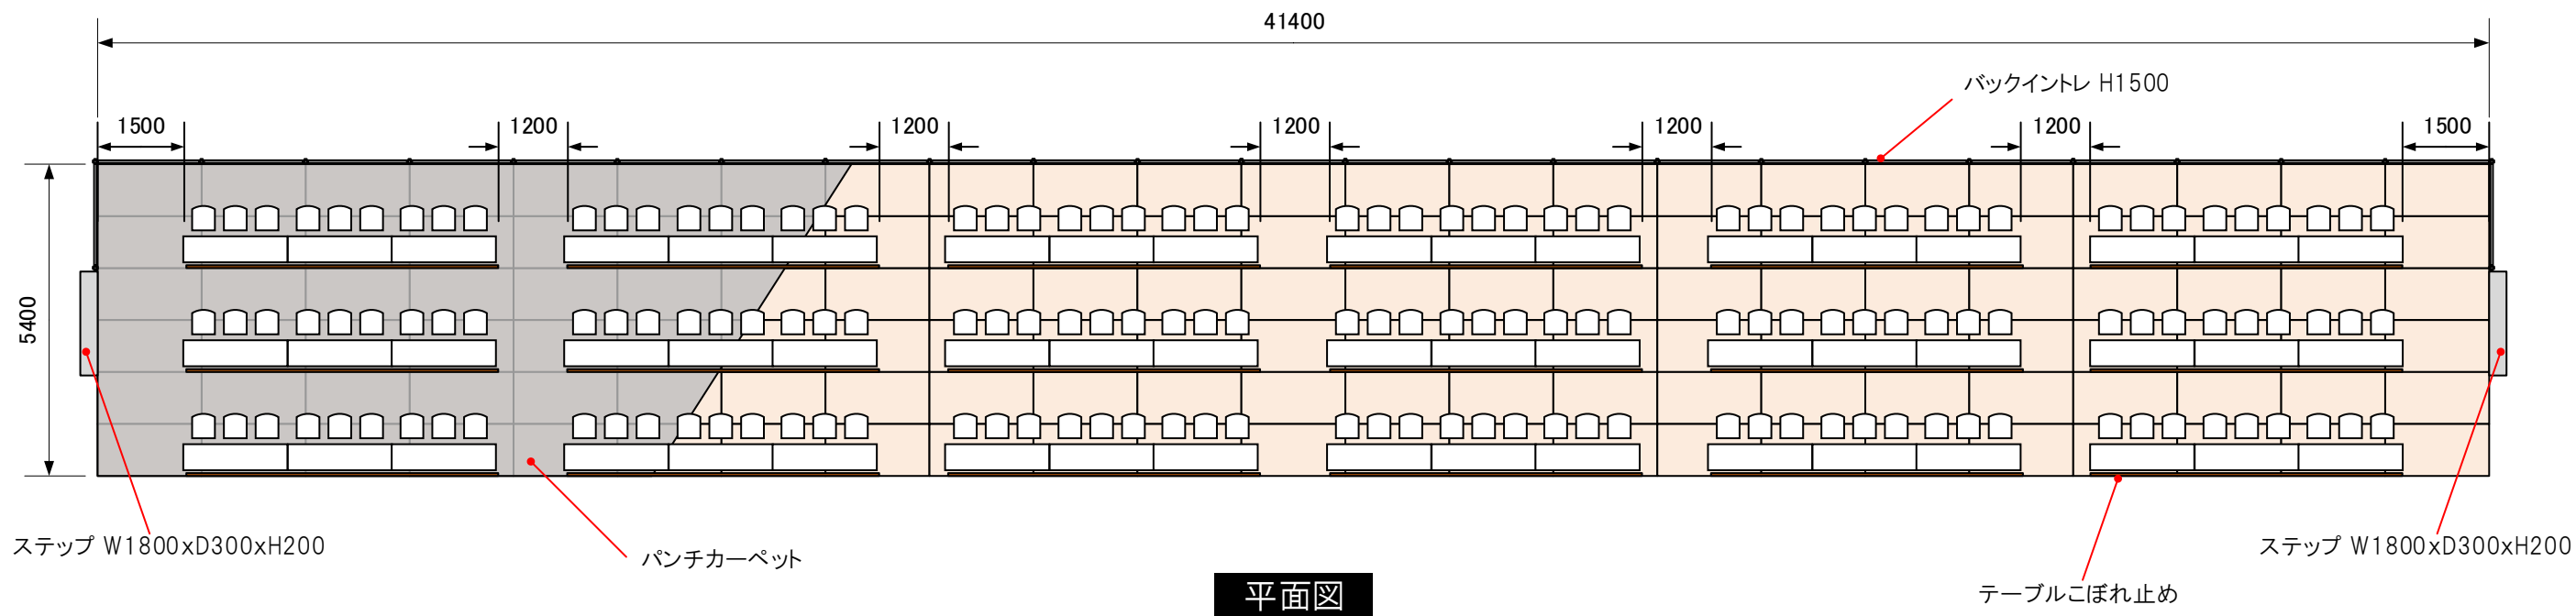








平面図

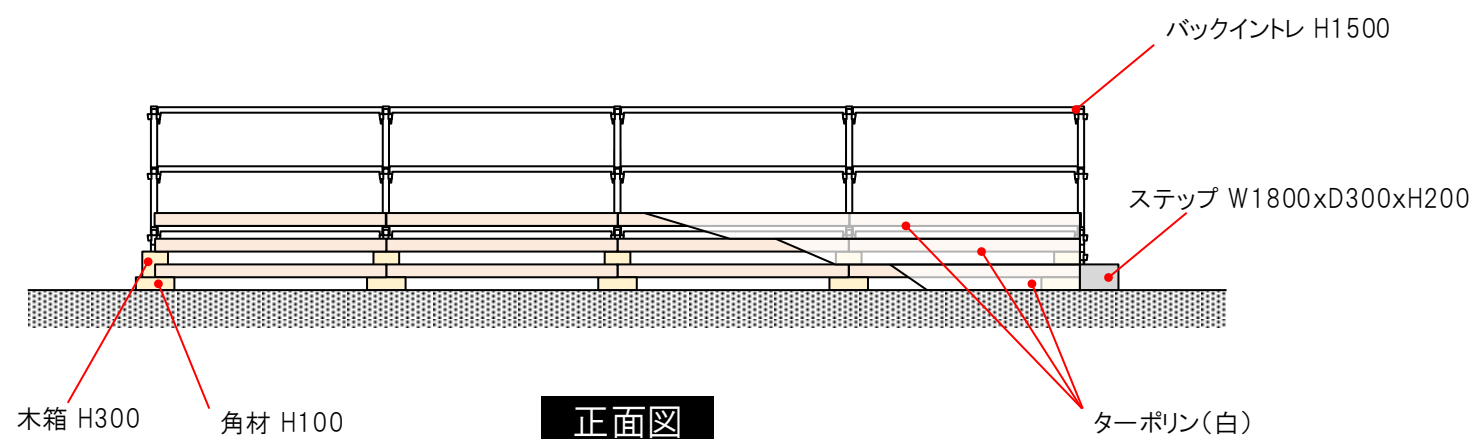


正面図



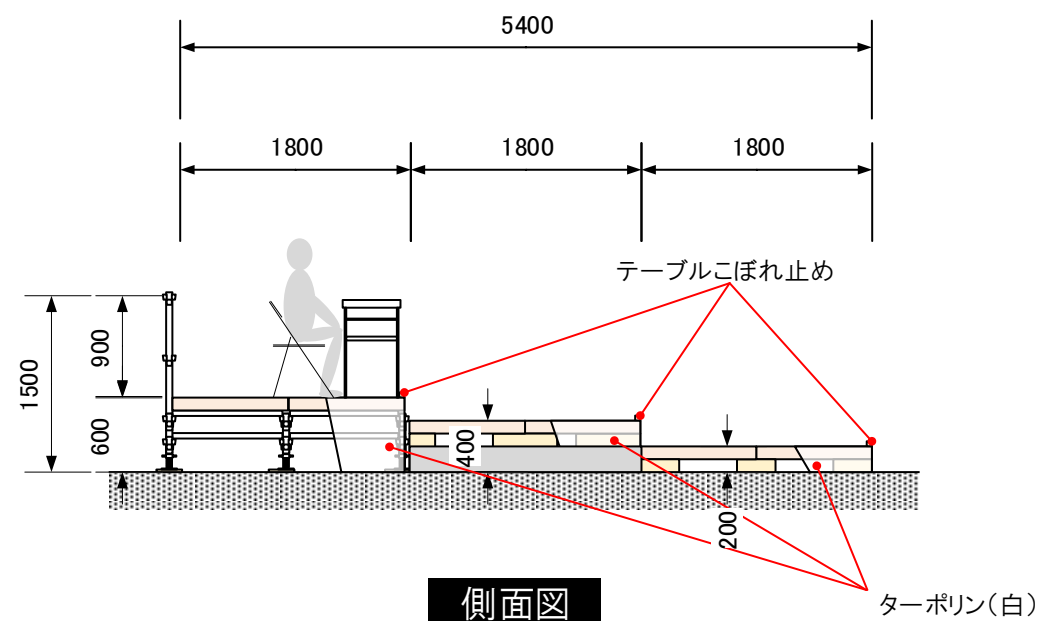


側面図

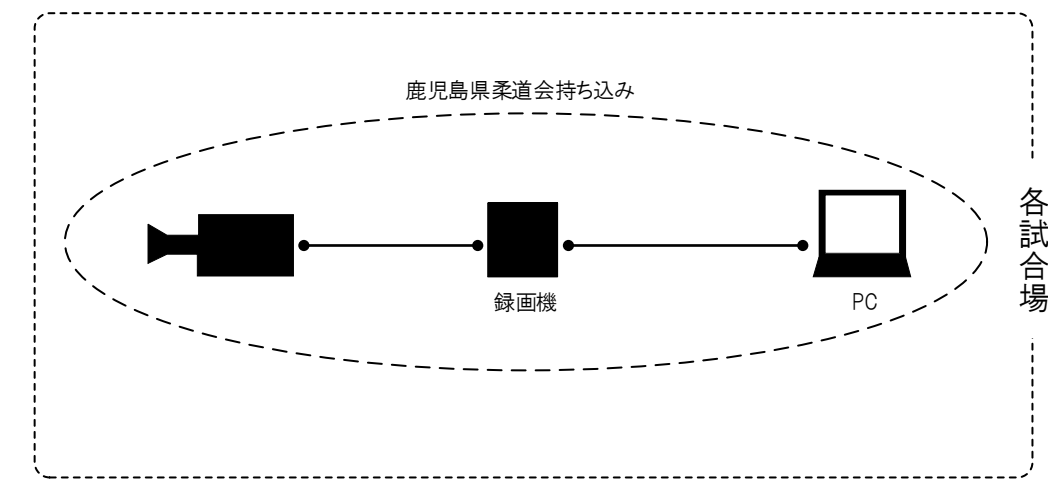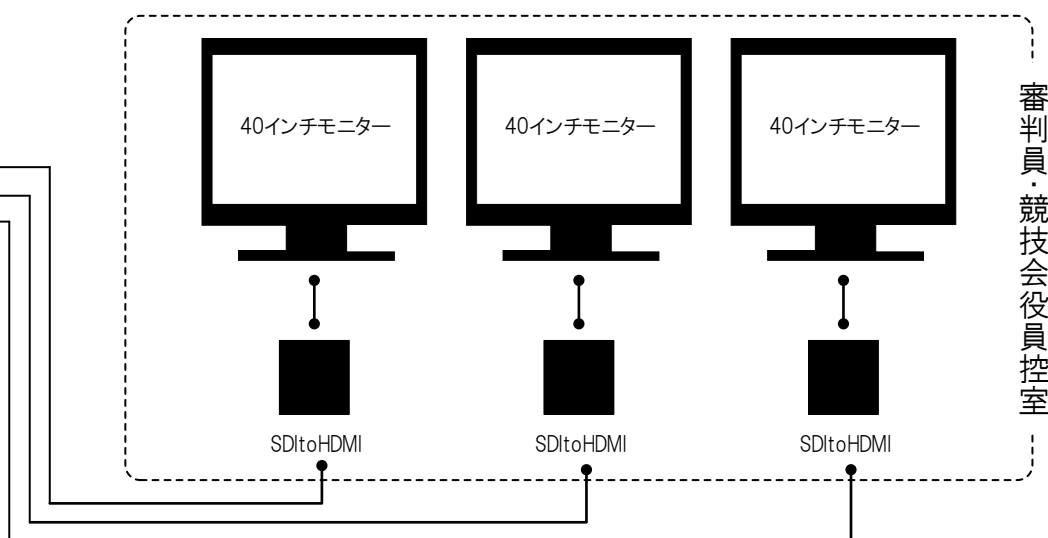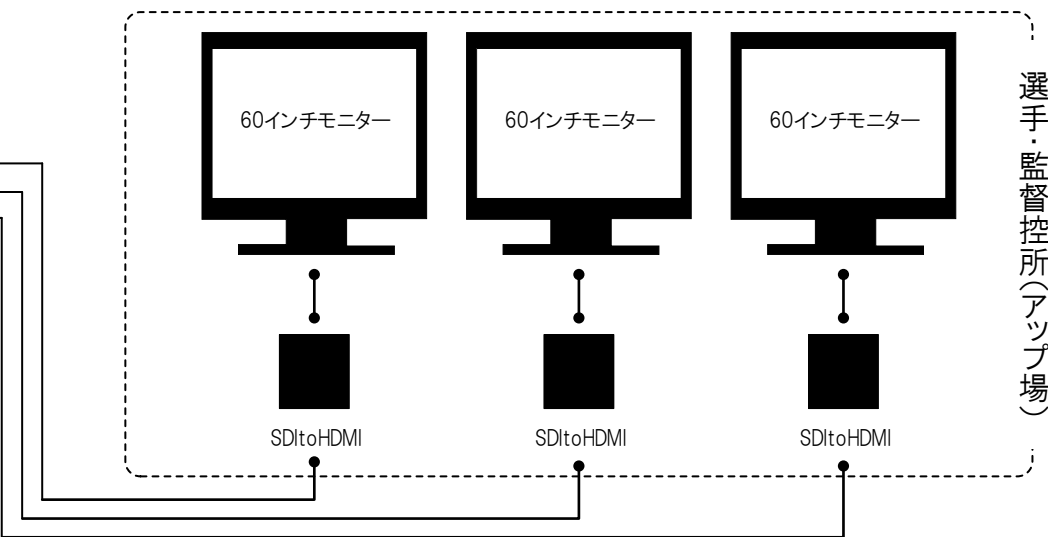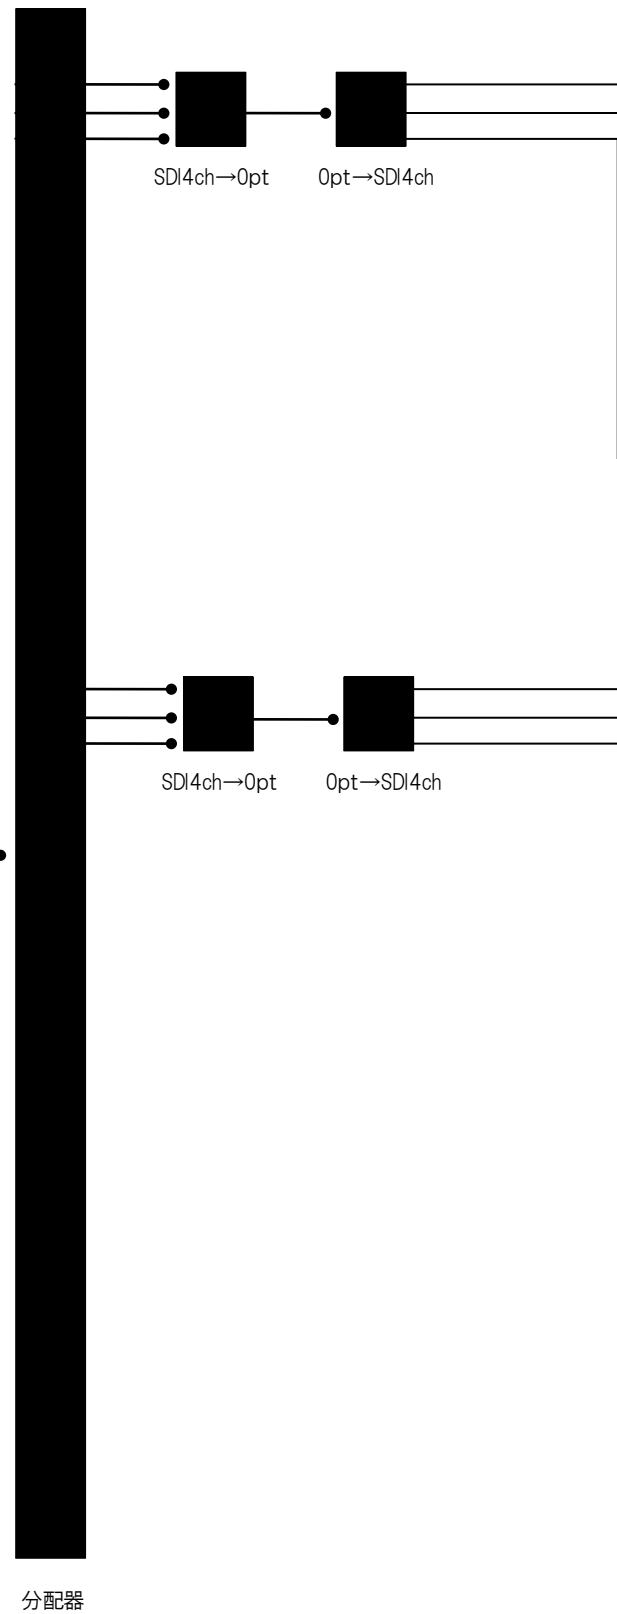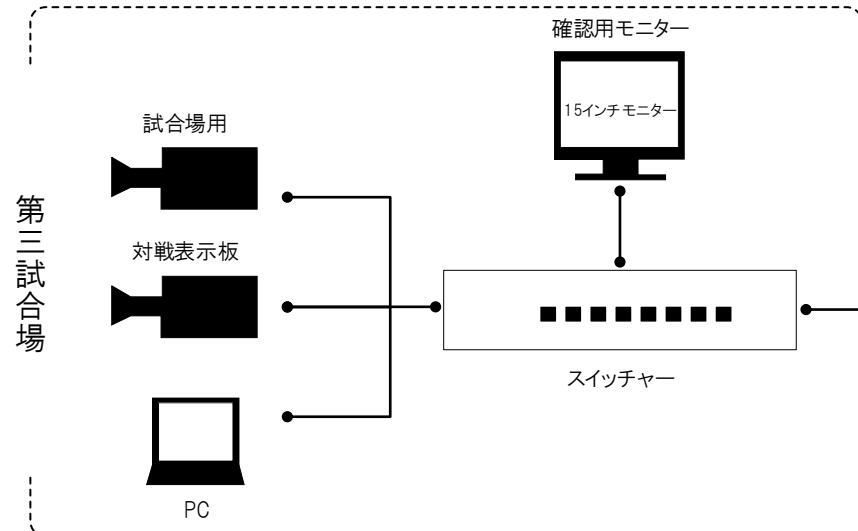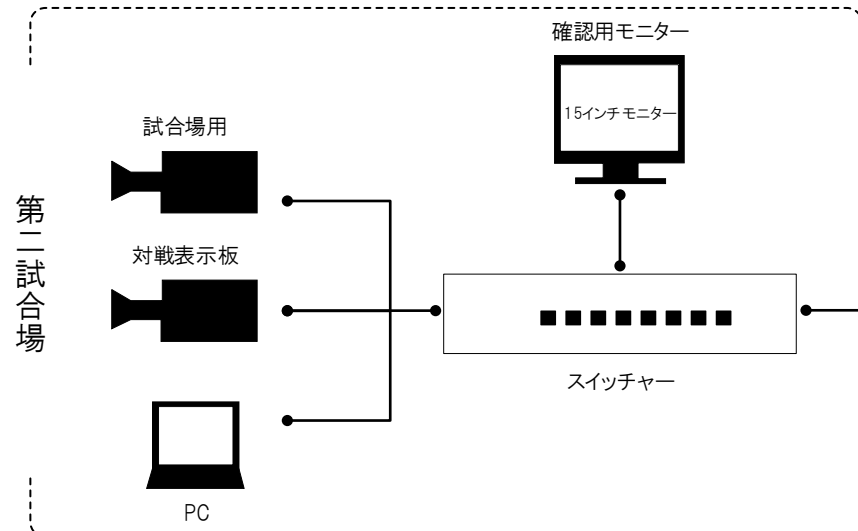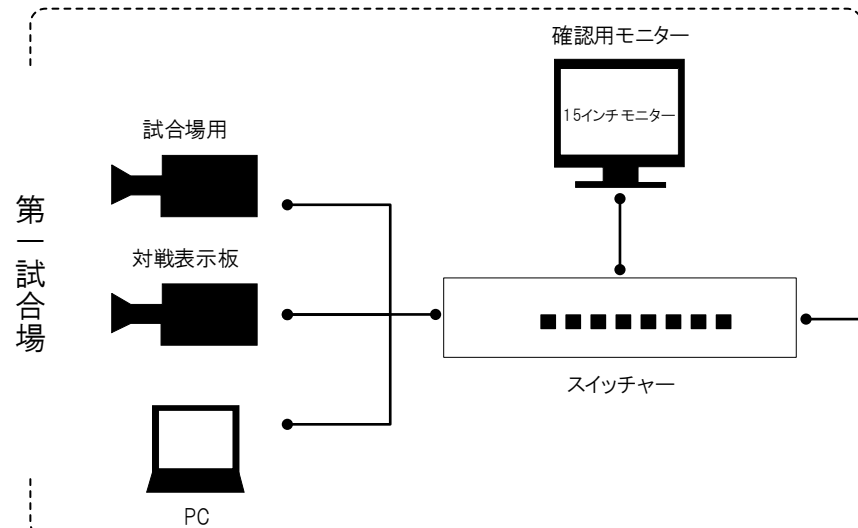


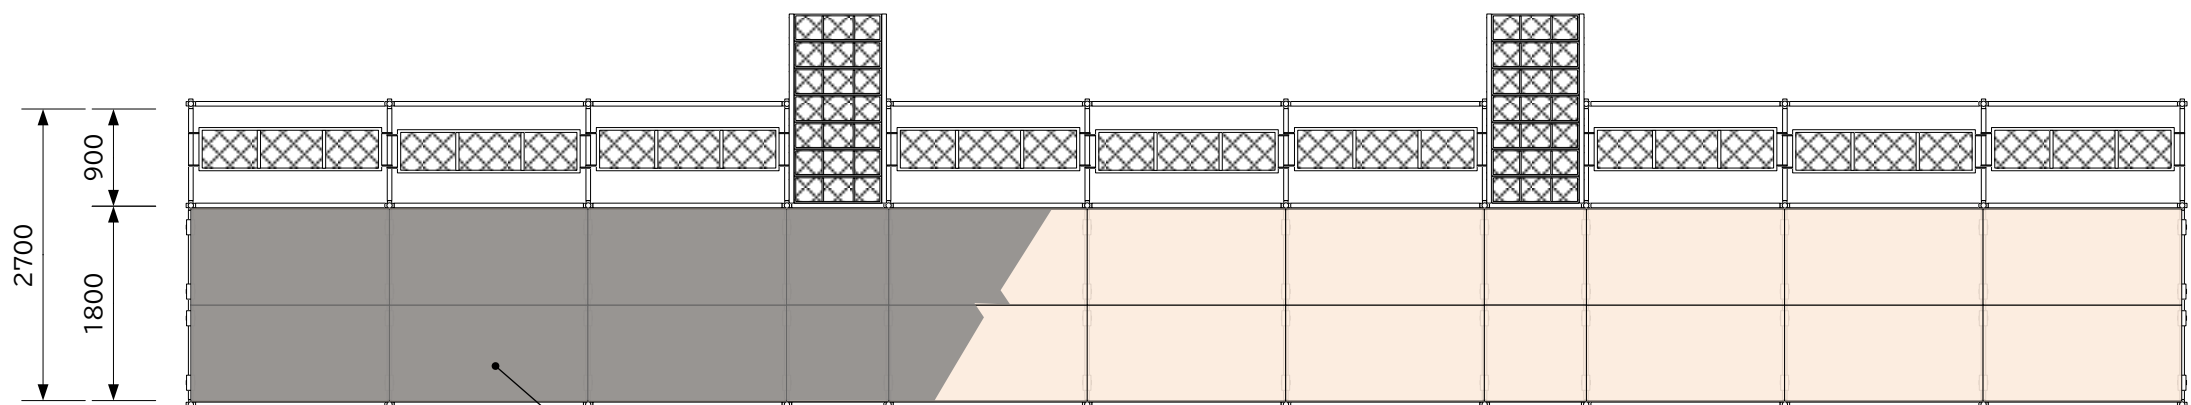

平面図

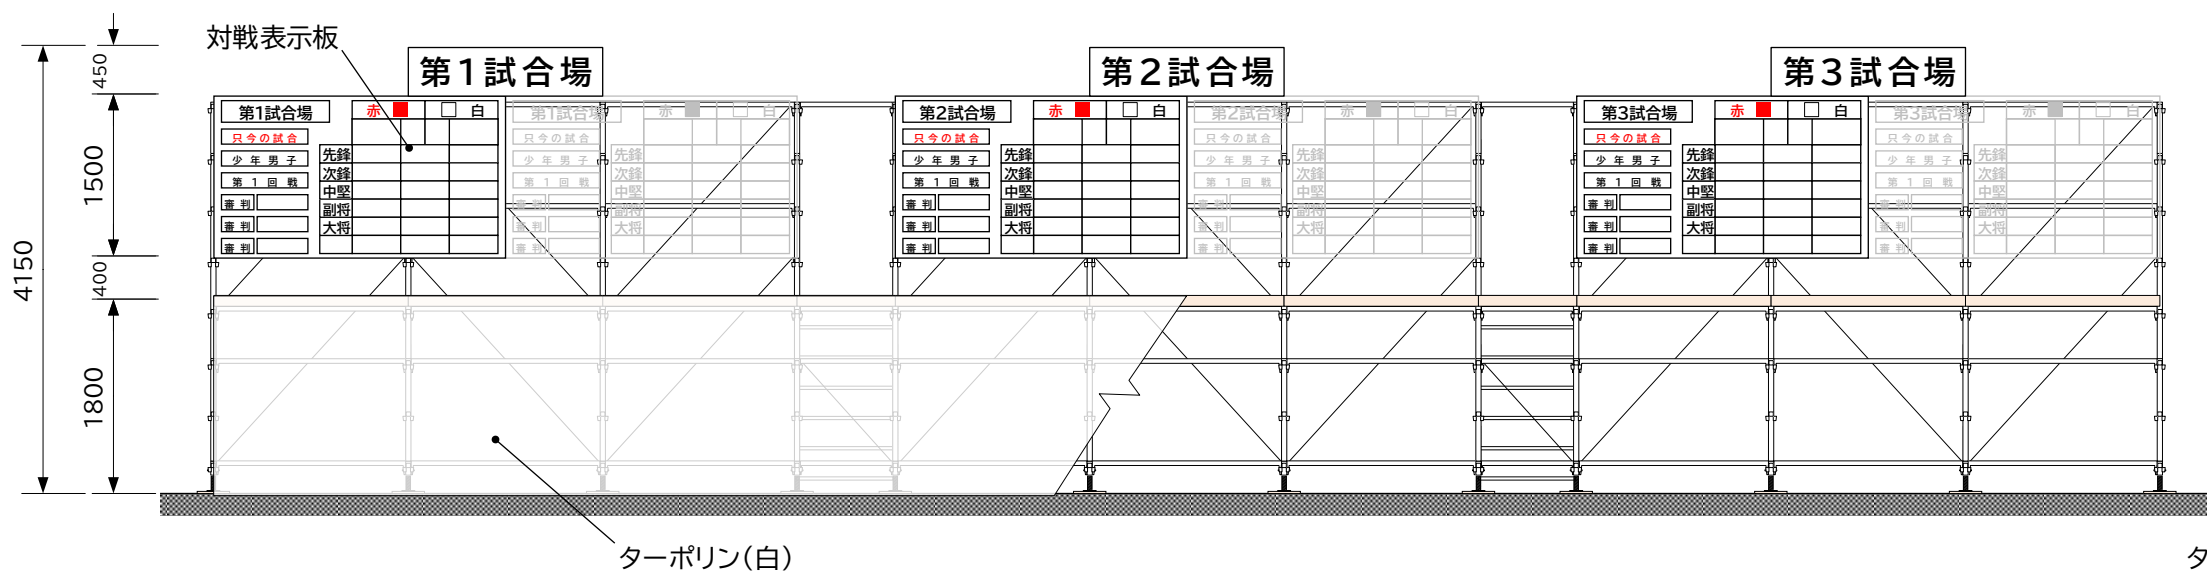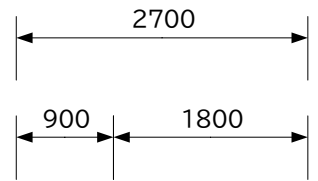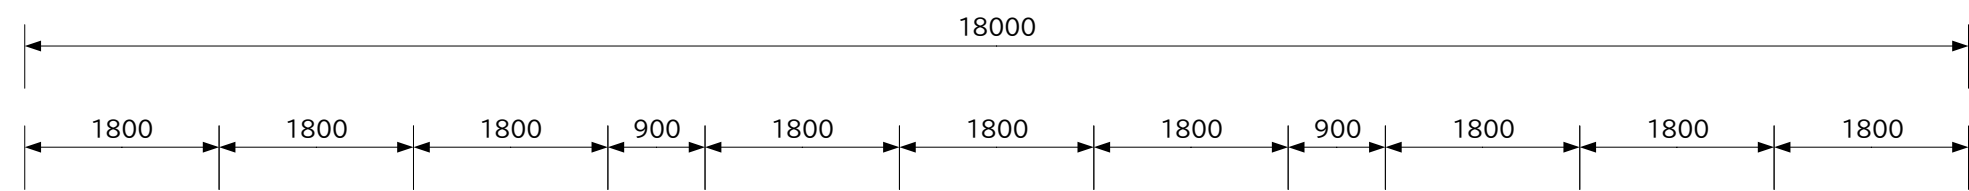

立面図

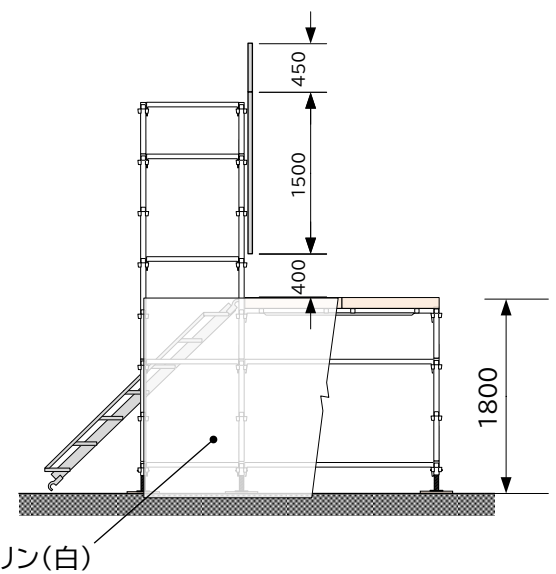

側面図